


Skala 1:15 000

Załącznik do Uchwały Nr XLI/264/2018  
Rady Miejskiej w Międzyborzu  
z dnia 17 października 2018 r.

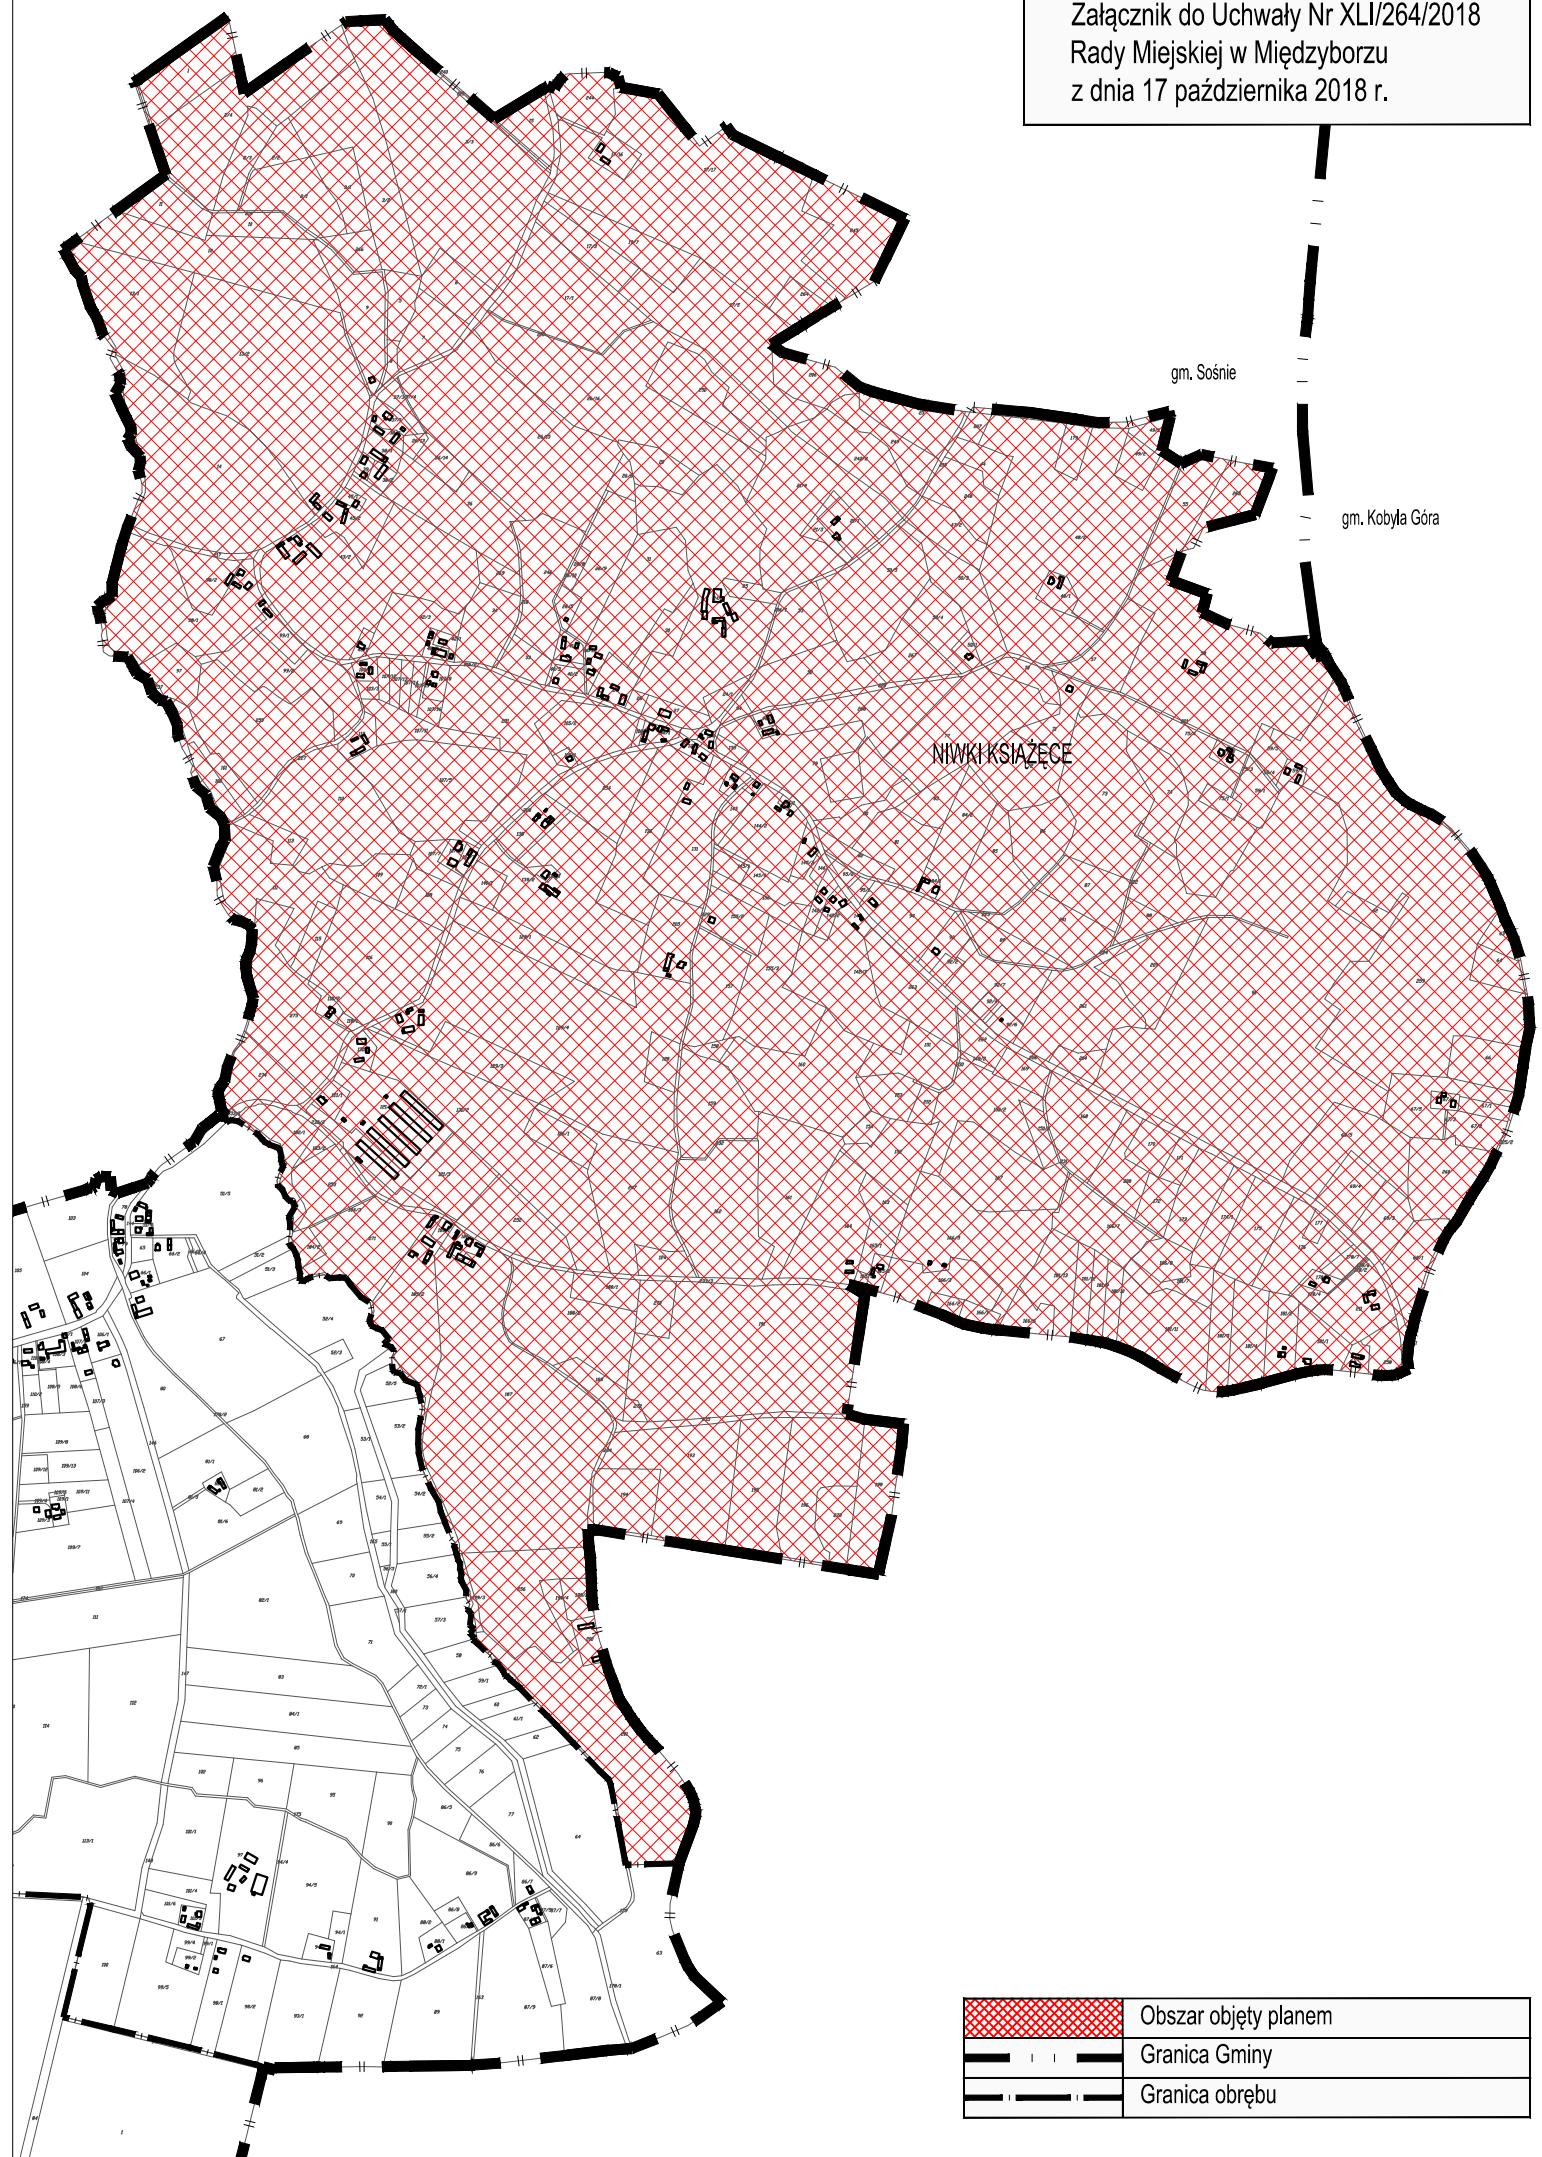

	Obszar objęty planem
	Granica Gminy
	Granica obrębu