


MAPA ZASADNICZA SKALA 1:500

Układ odniesienia: PL-ETRF89, układ wsp. płaskich: PL-2000 strefa 6 (18°), układ wys.: PL-EVRF2007-NH
Obreń: Międzybórz 0001: dz. 321
Sekcje mapy: 6.155.18.16.3.3; 6.155.18.16.3.4; 6.155.18.16.3.2; 6.155.18.16.3.1

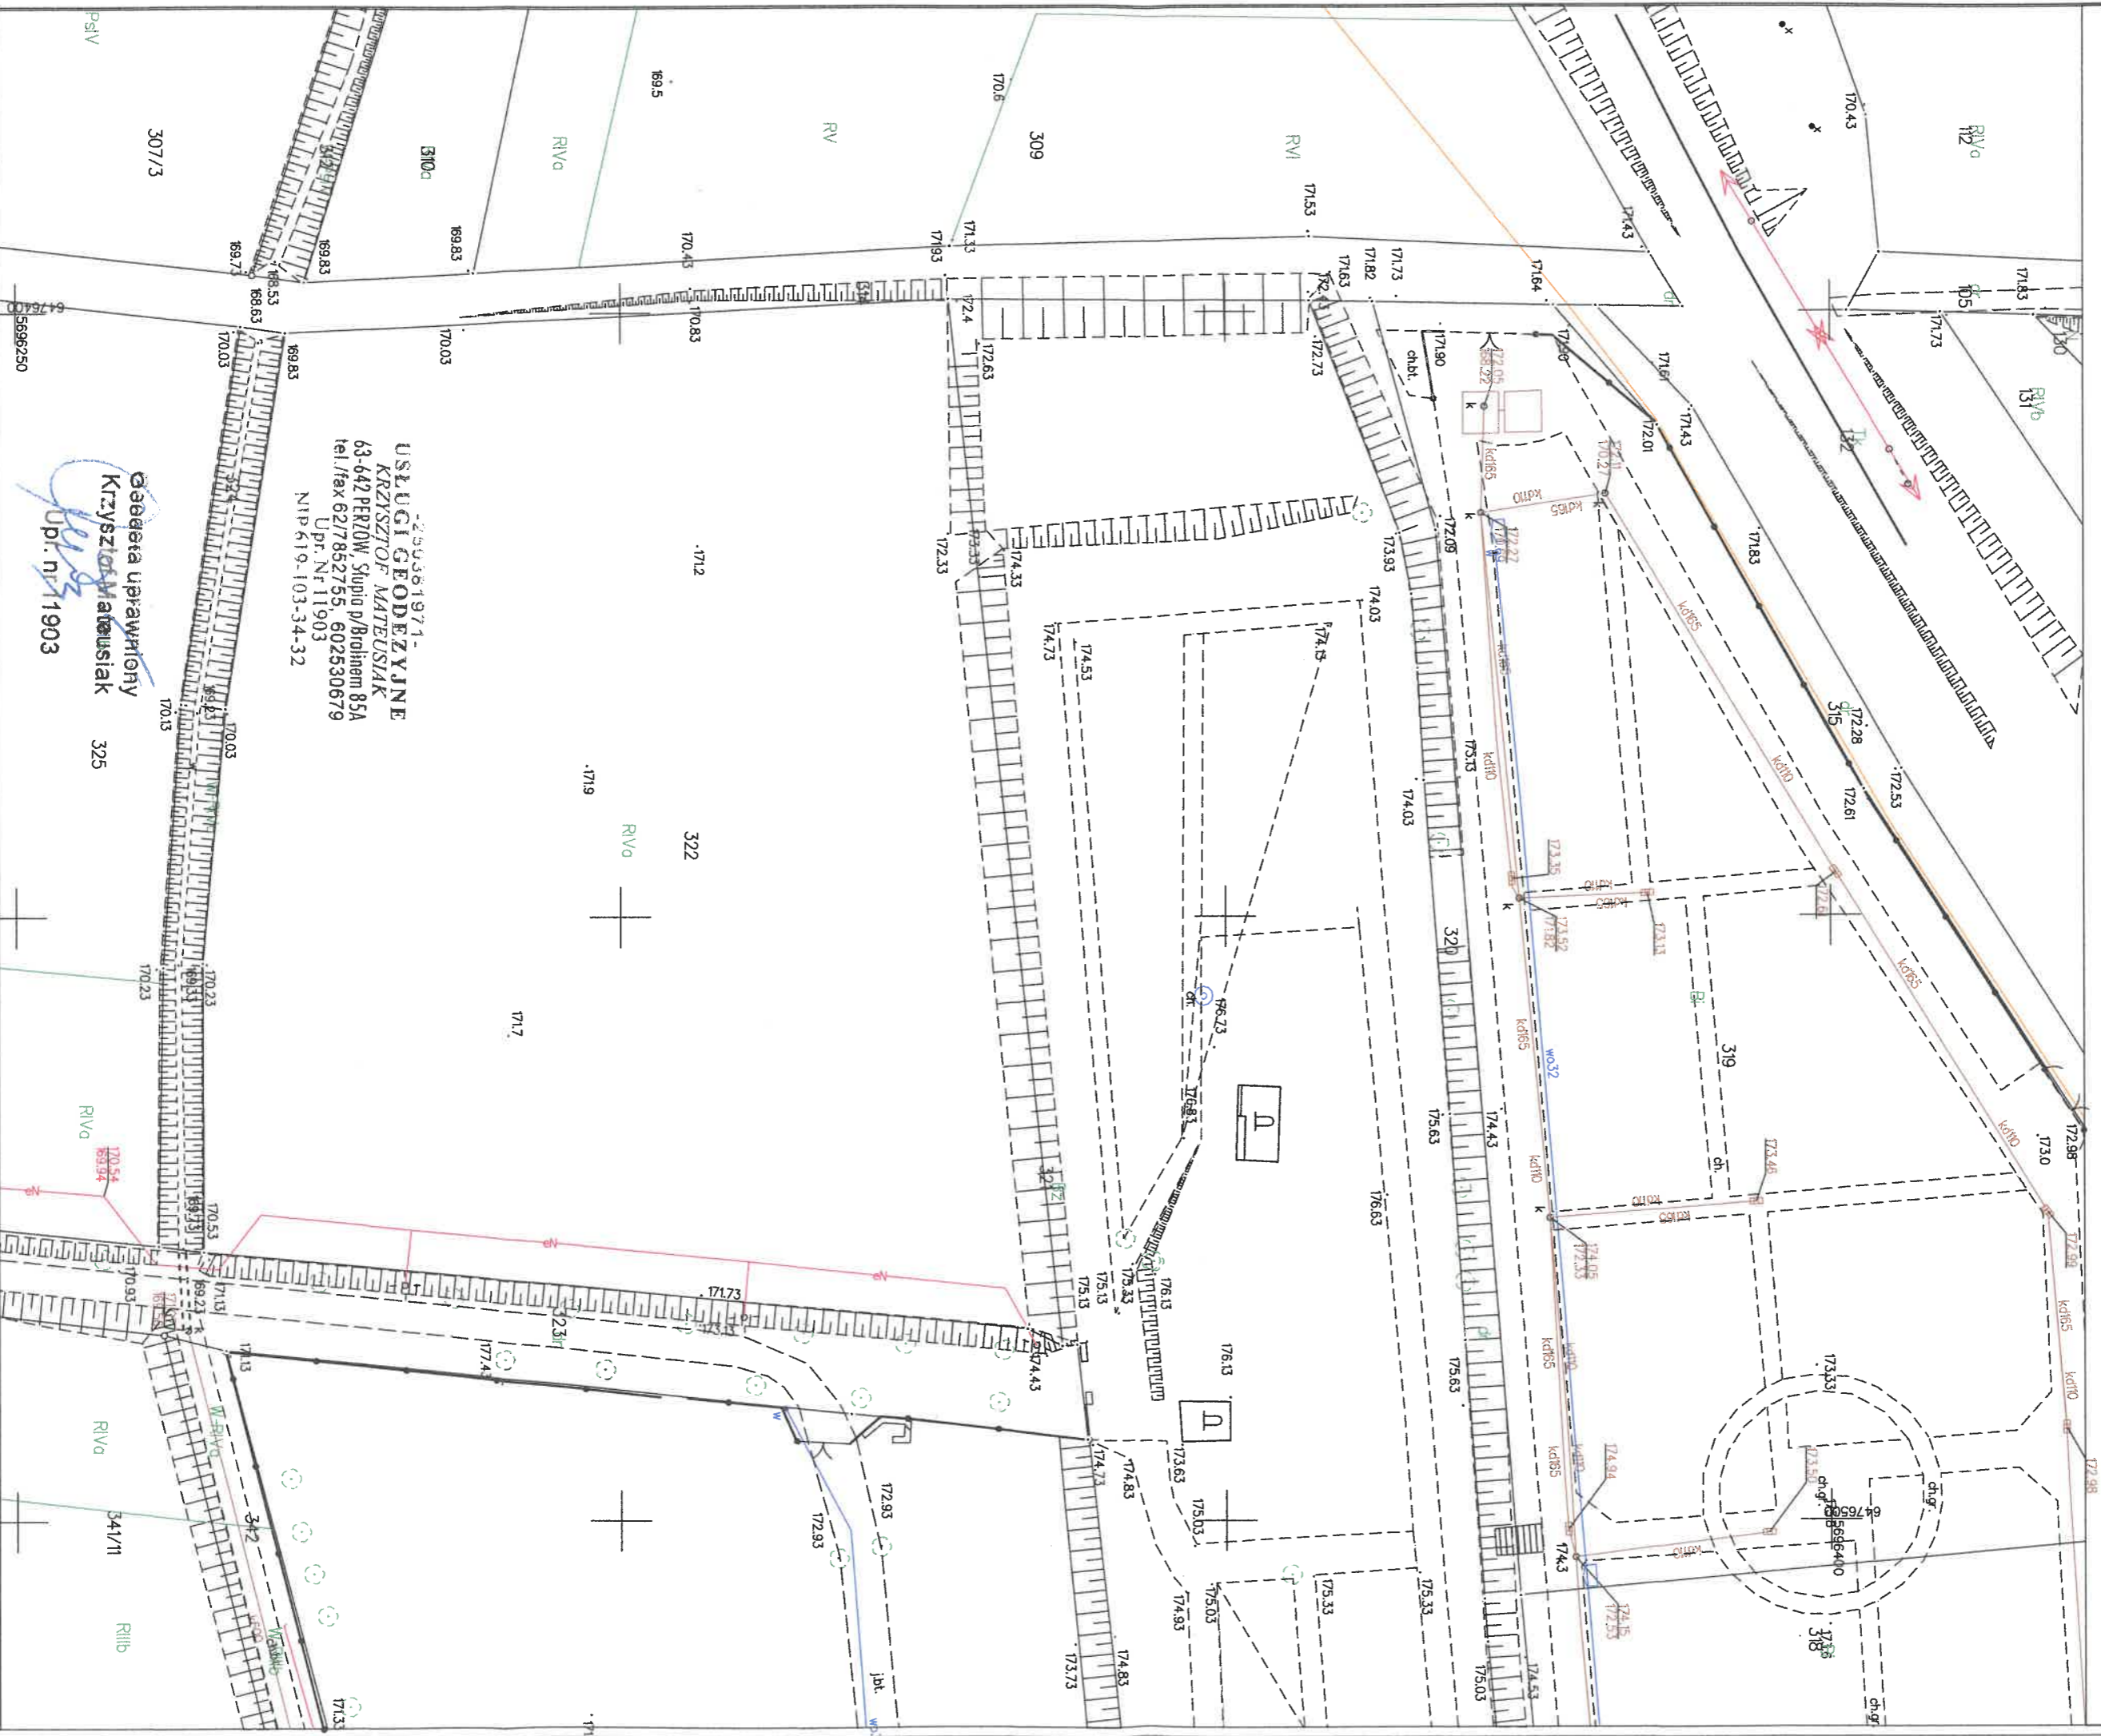

2590581971-
USŁUGI GEODEZYJNE
KRZYSZTOF MATEUSIAK
63-642 PERZÓW, Stupia p/Brohinem 85A
tel./fax 62/7852755, 602530679
Upr. Nr 11903
NIP 619-103-34-32

Gabryela uprawniającej
Krzysztof Mateusiak 325
Upr. nr 11903